



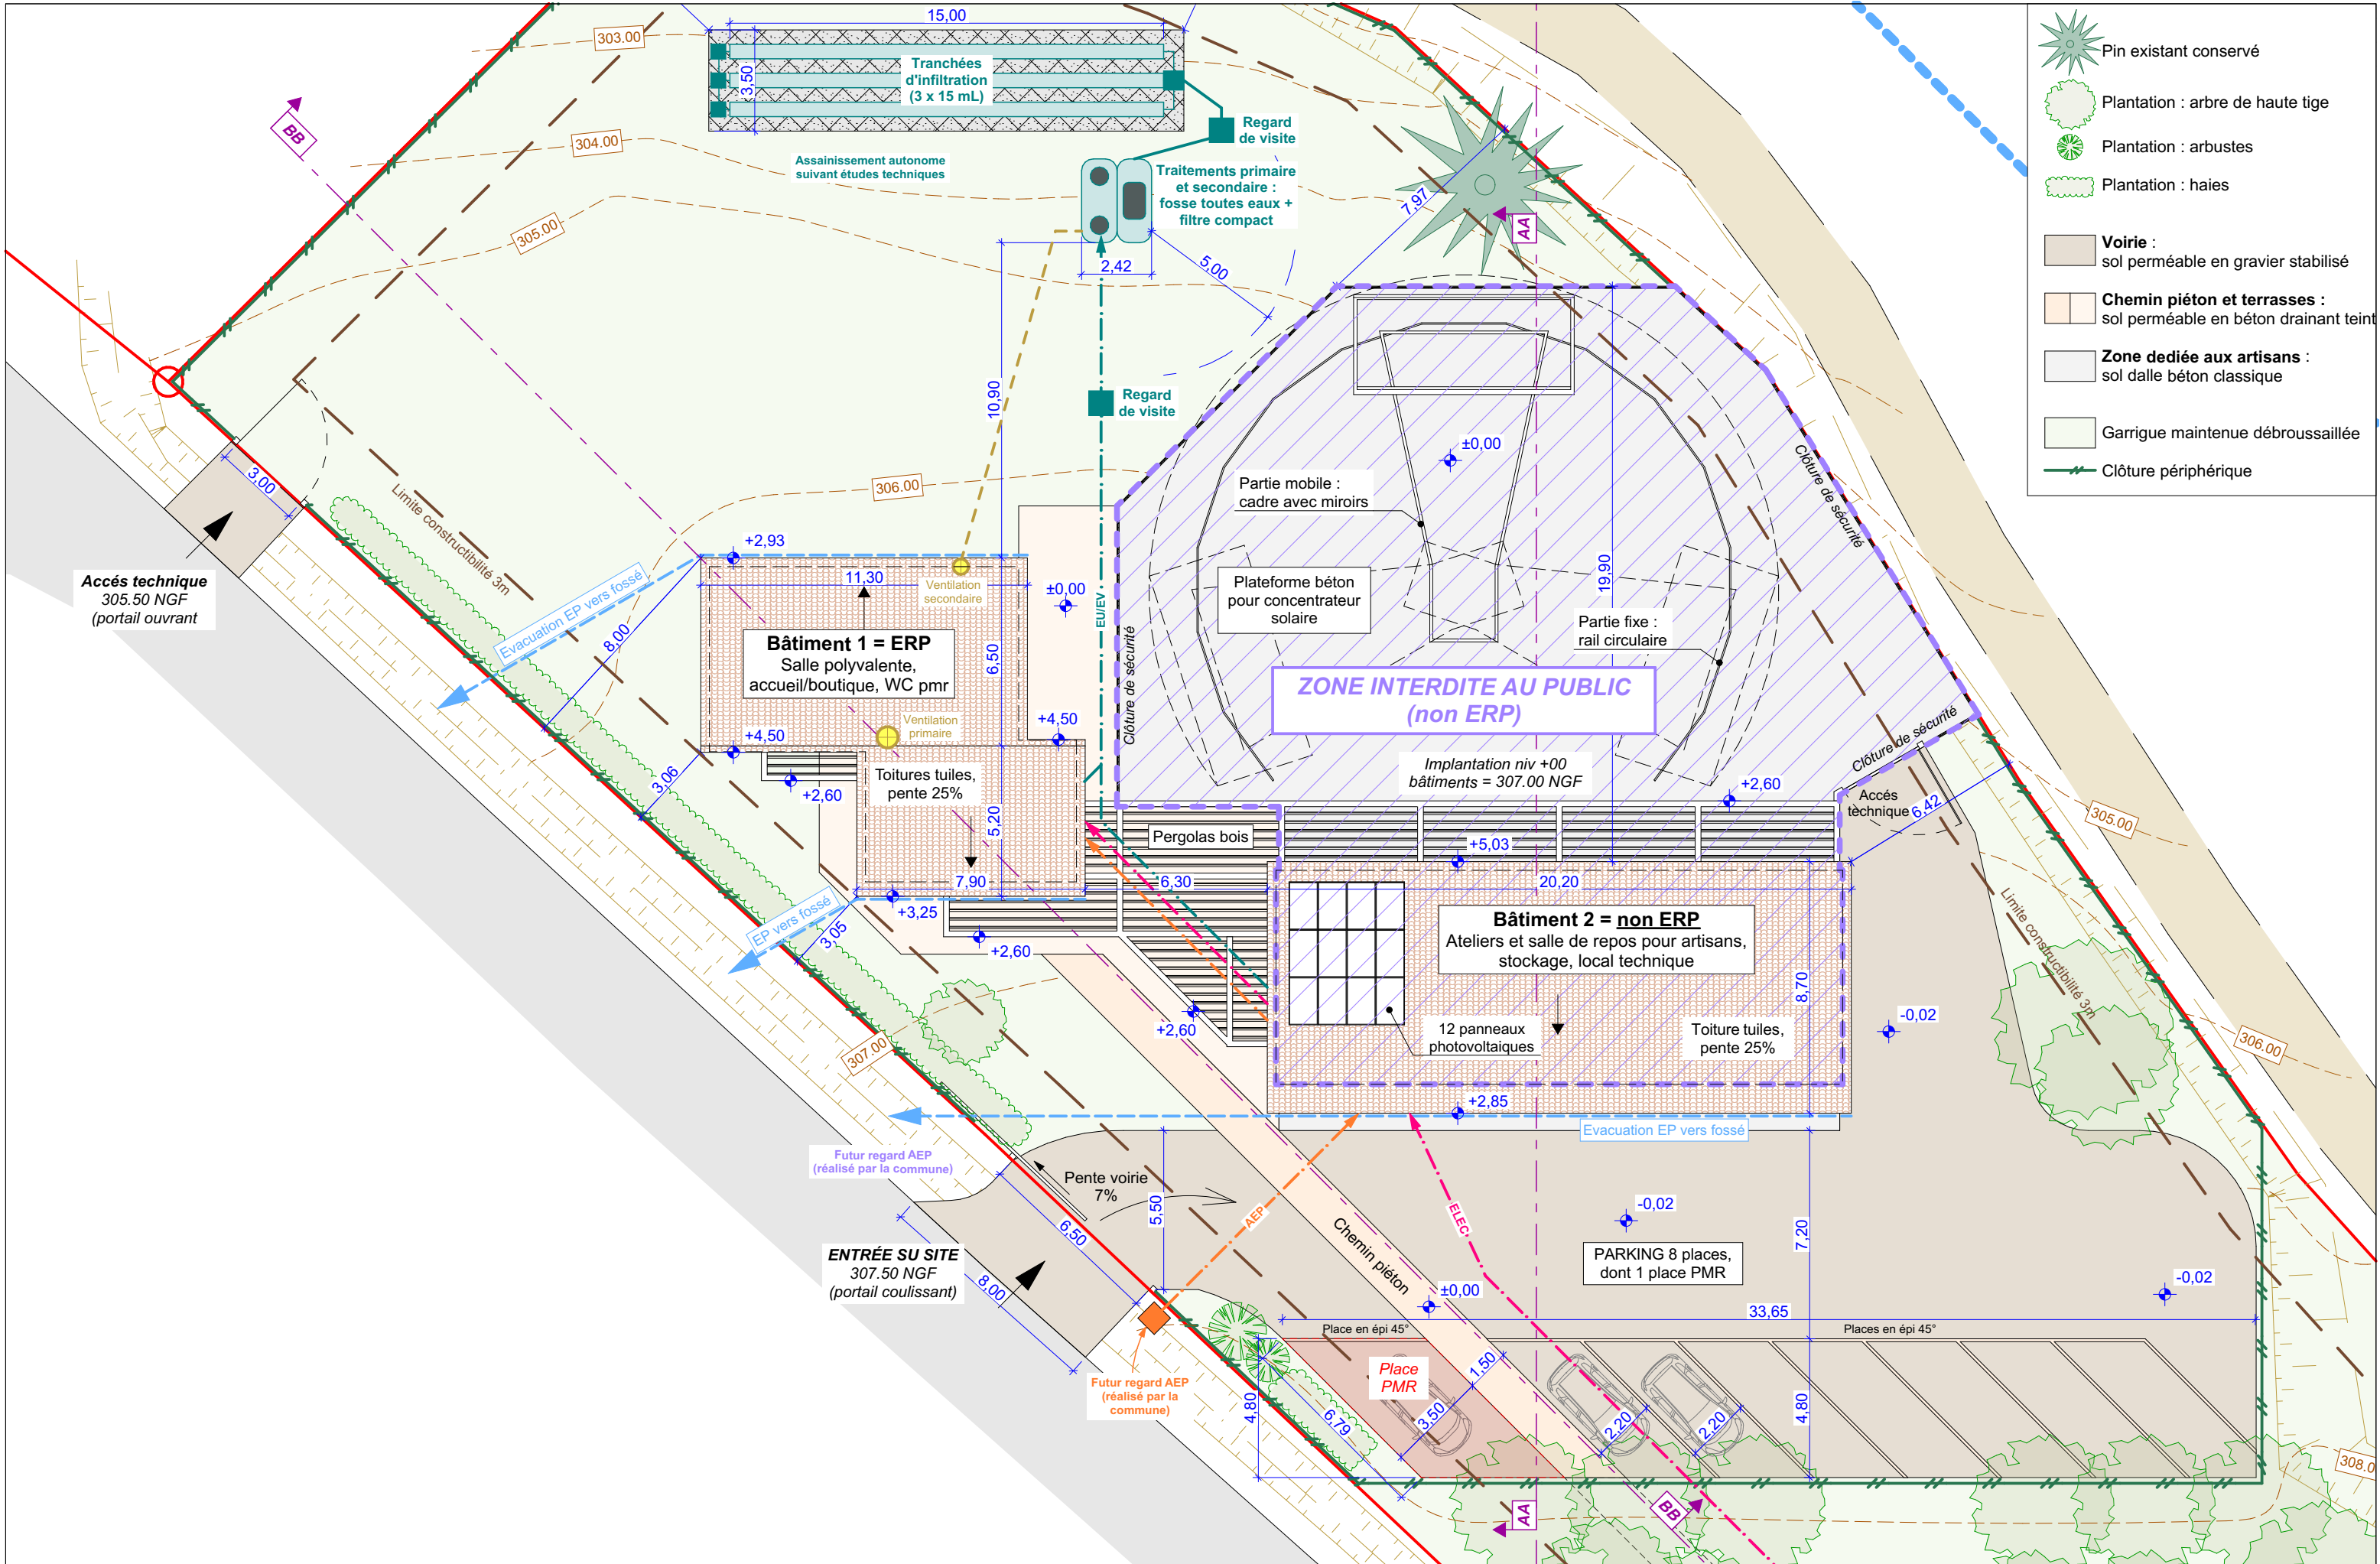

- LEGENDE**
- Tableau électrique (gaine ou placard)
 - Alarme de type 4 avec déclencheur manuel
 - Alarme visuelle (flash)
 - Extincteur à CO2 (2kgs)
 - Extincteur à eau pulvérisée 6L
 - BAES : Bloc Autonome d'Eclairage de Sécurité au dessus des portes de sorties

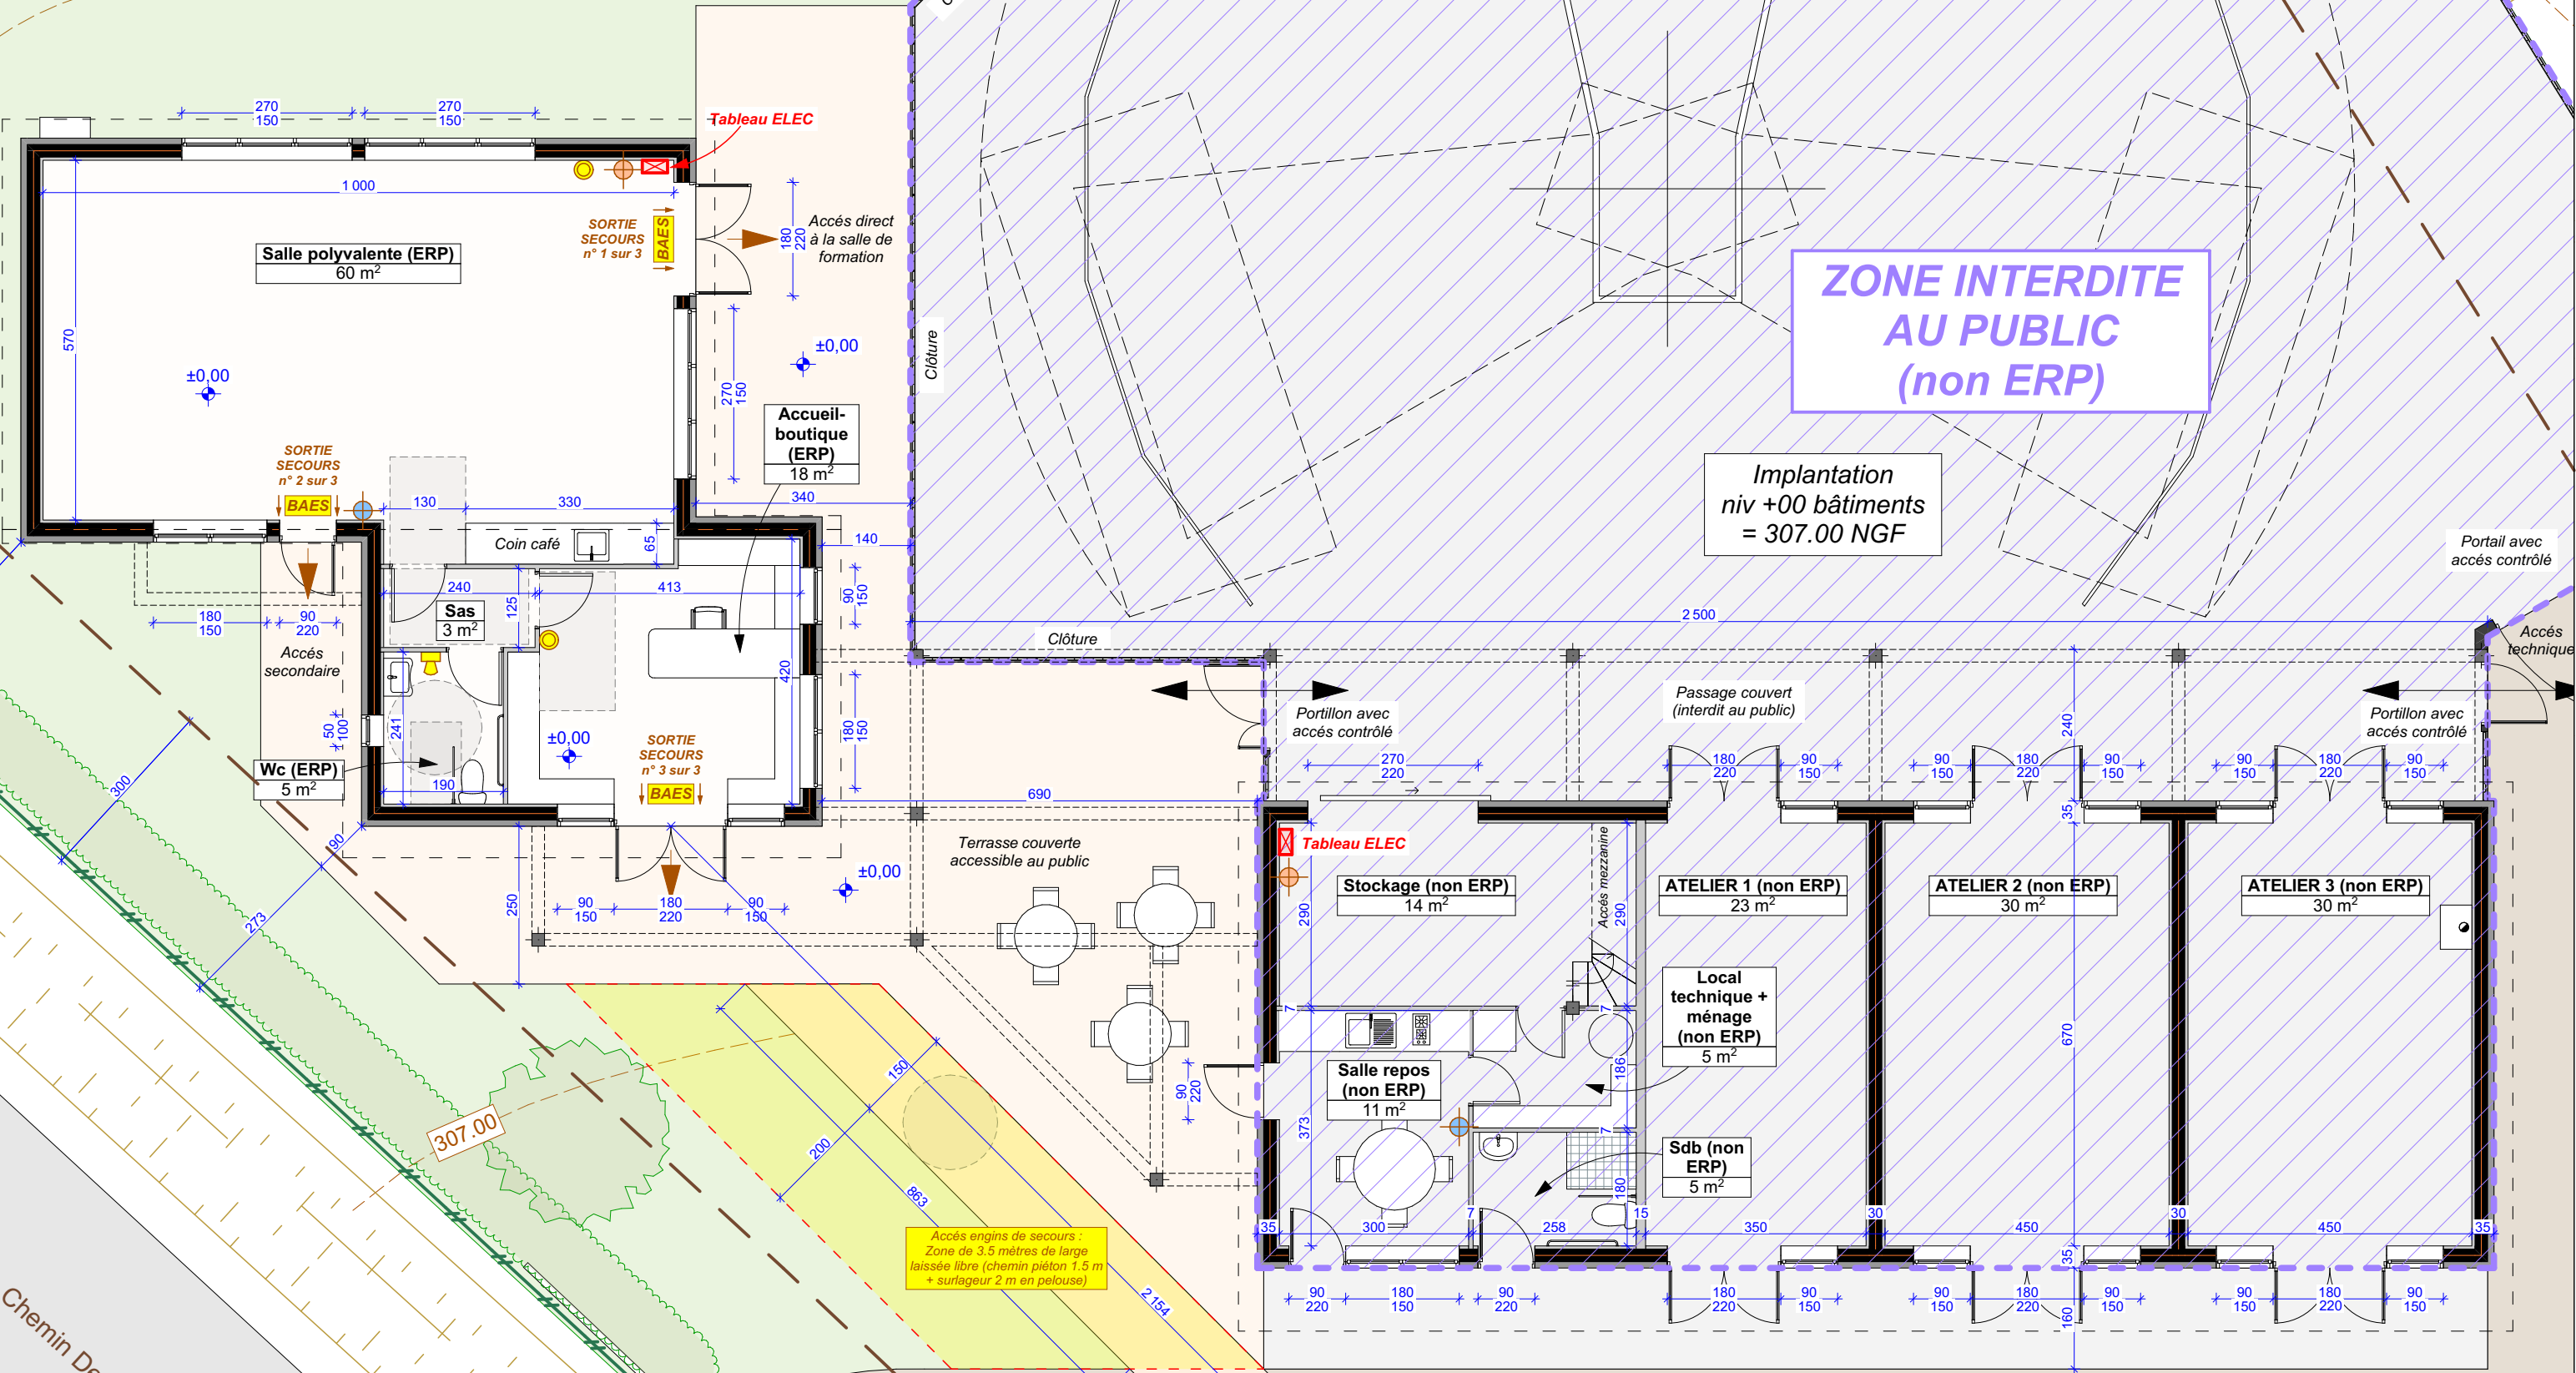

**PROJET DE CONSTRUCTION D'UN
CONCENTRATEUR SOLAIRE,
à Luc-sur-Aude 11190**

Maîtrise d'Ouvrage :
Association "Causes communes 11"
Représentée par Michael DIF
34 rue Barbacane 11000 Carcassonne
michaeldif@free.fr

Maîtrise d'Ouvre :
Atelier **ESCAPADO**
S.A.S. d'architecture et paysage




Arno Schützendorf
27 Av de la République
11260 Val du Faby
arno.schutzendorf@gmail.com


Phase
APD

Plan d'ensemble
Échelle 1:100


Pièce n° **P03**
Format A3 Mars 2026

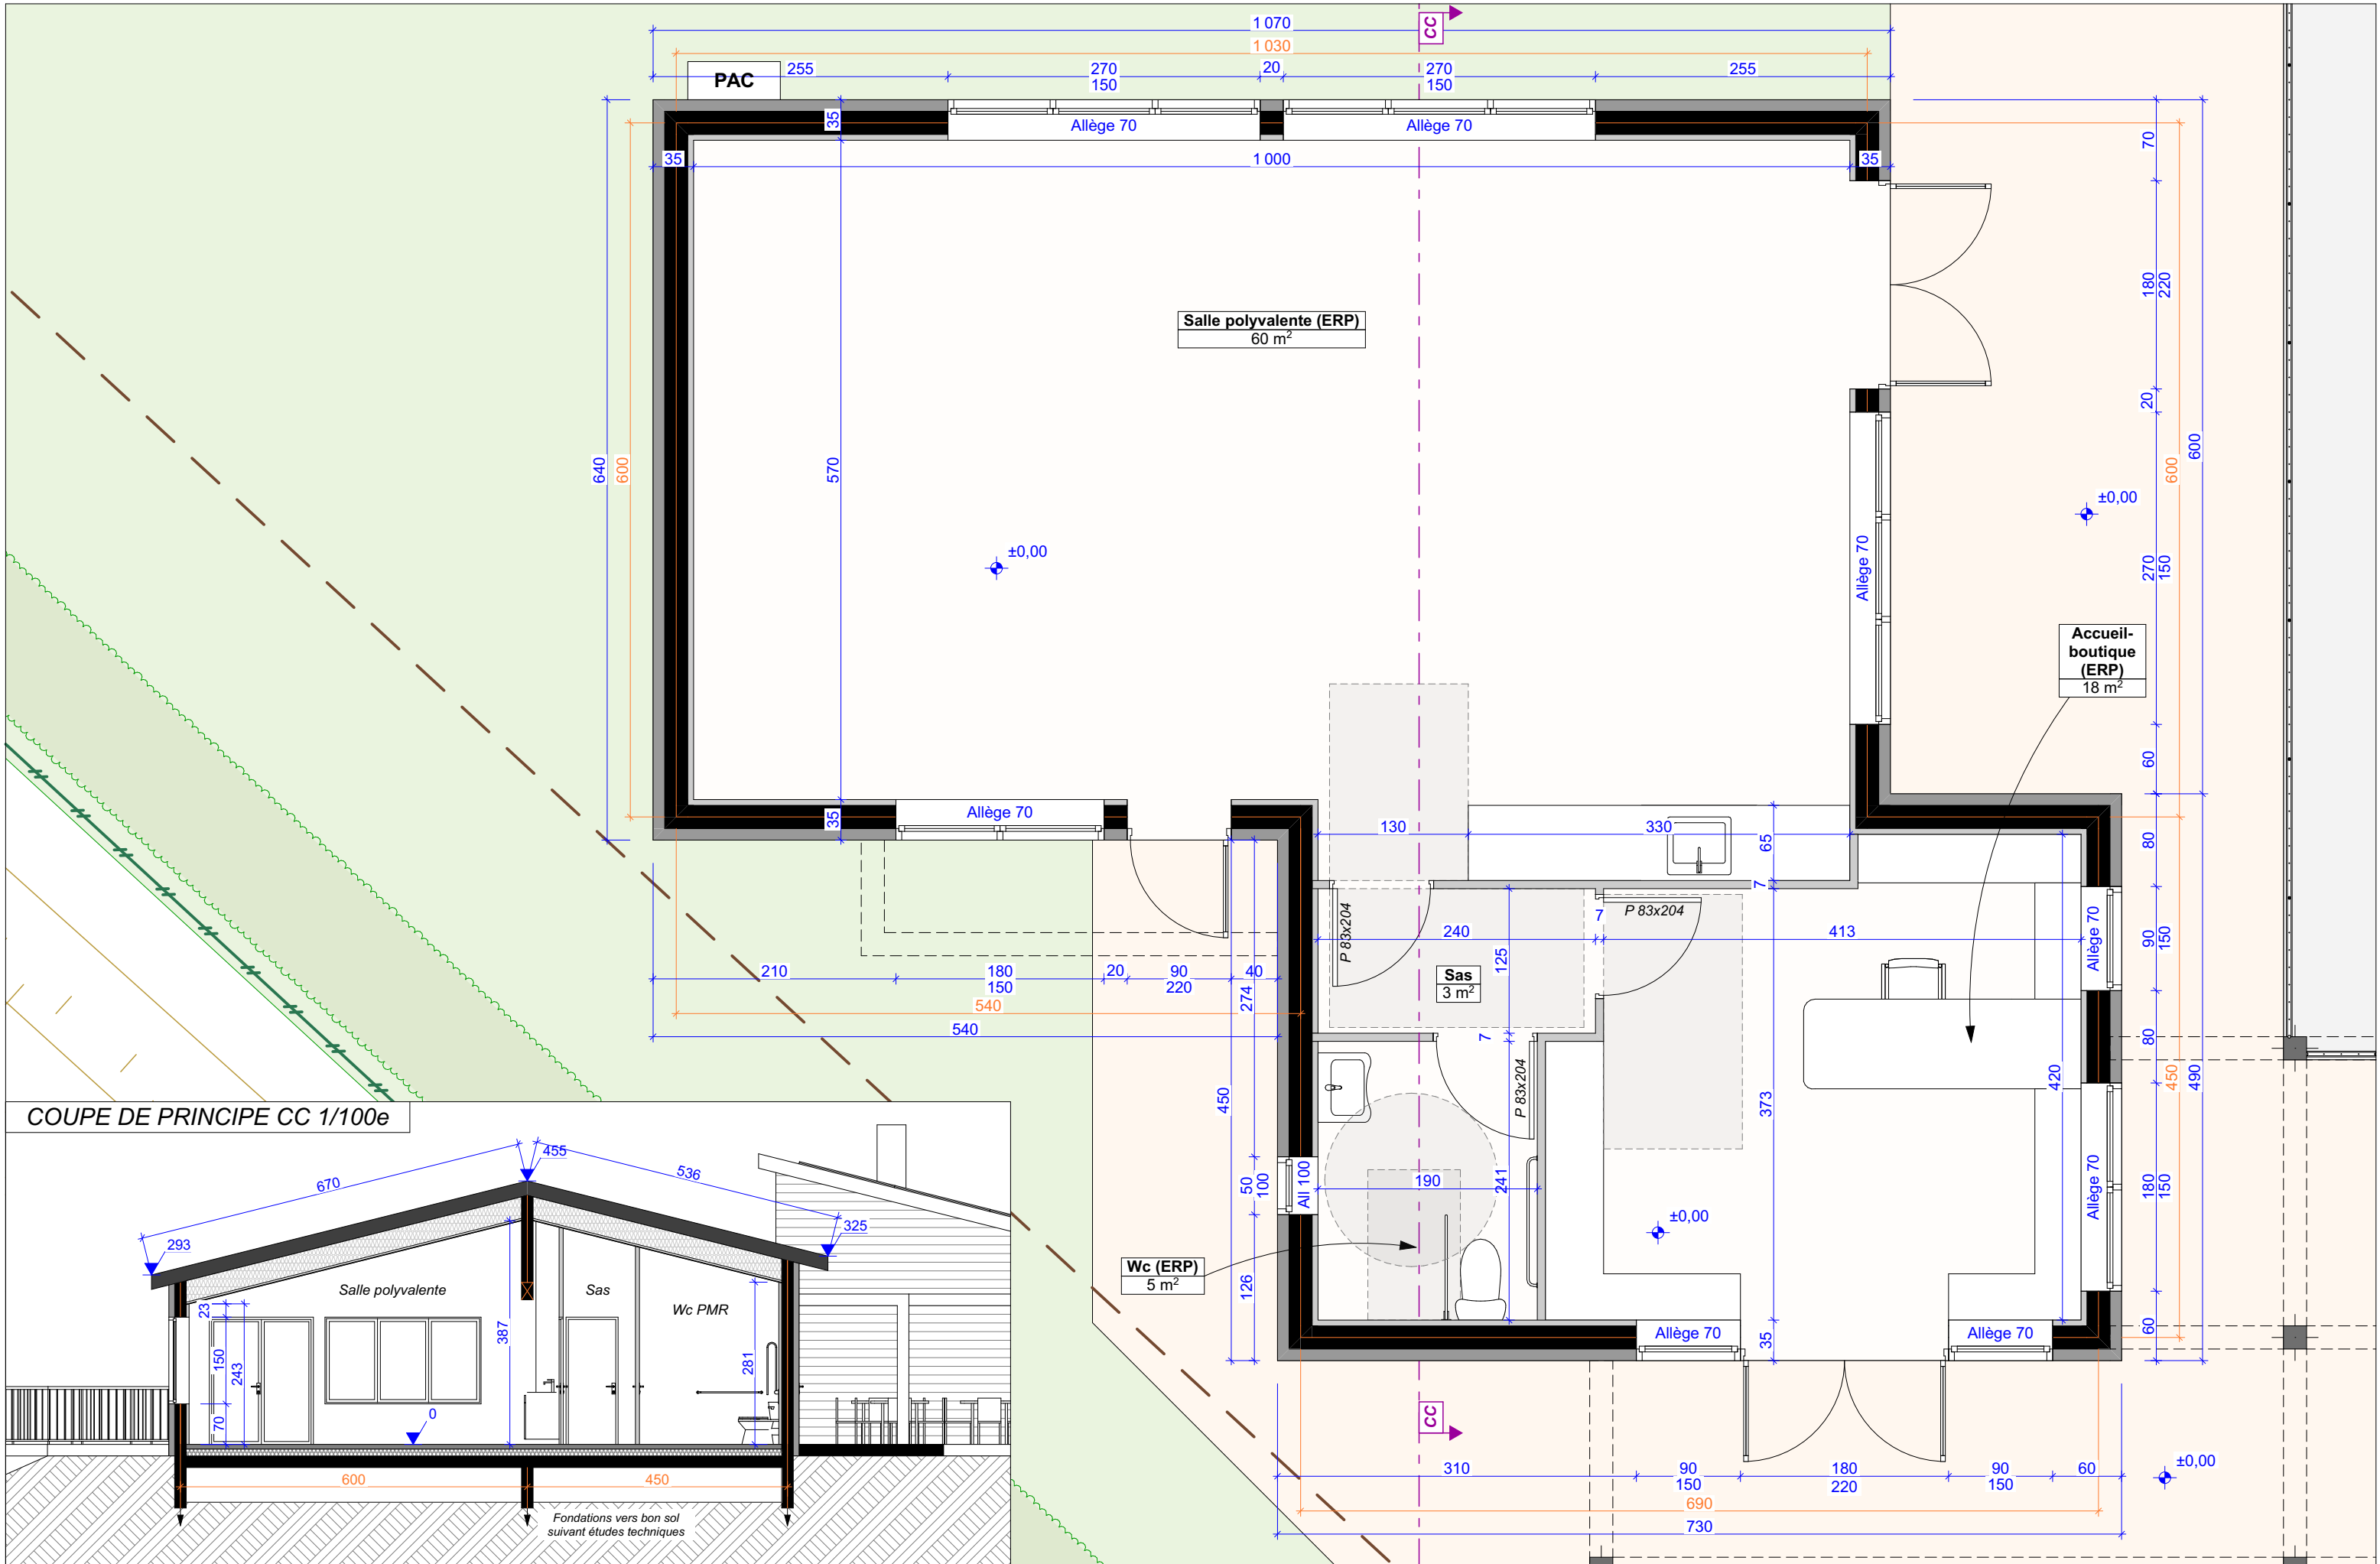


COUPE AA
1/150e

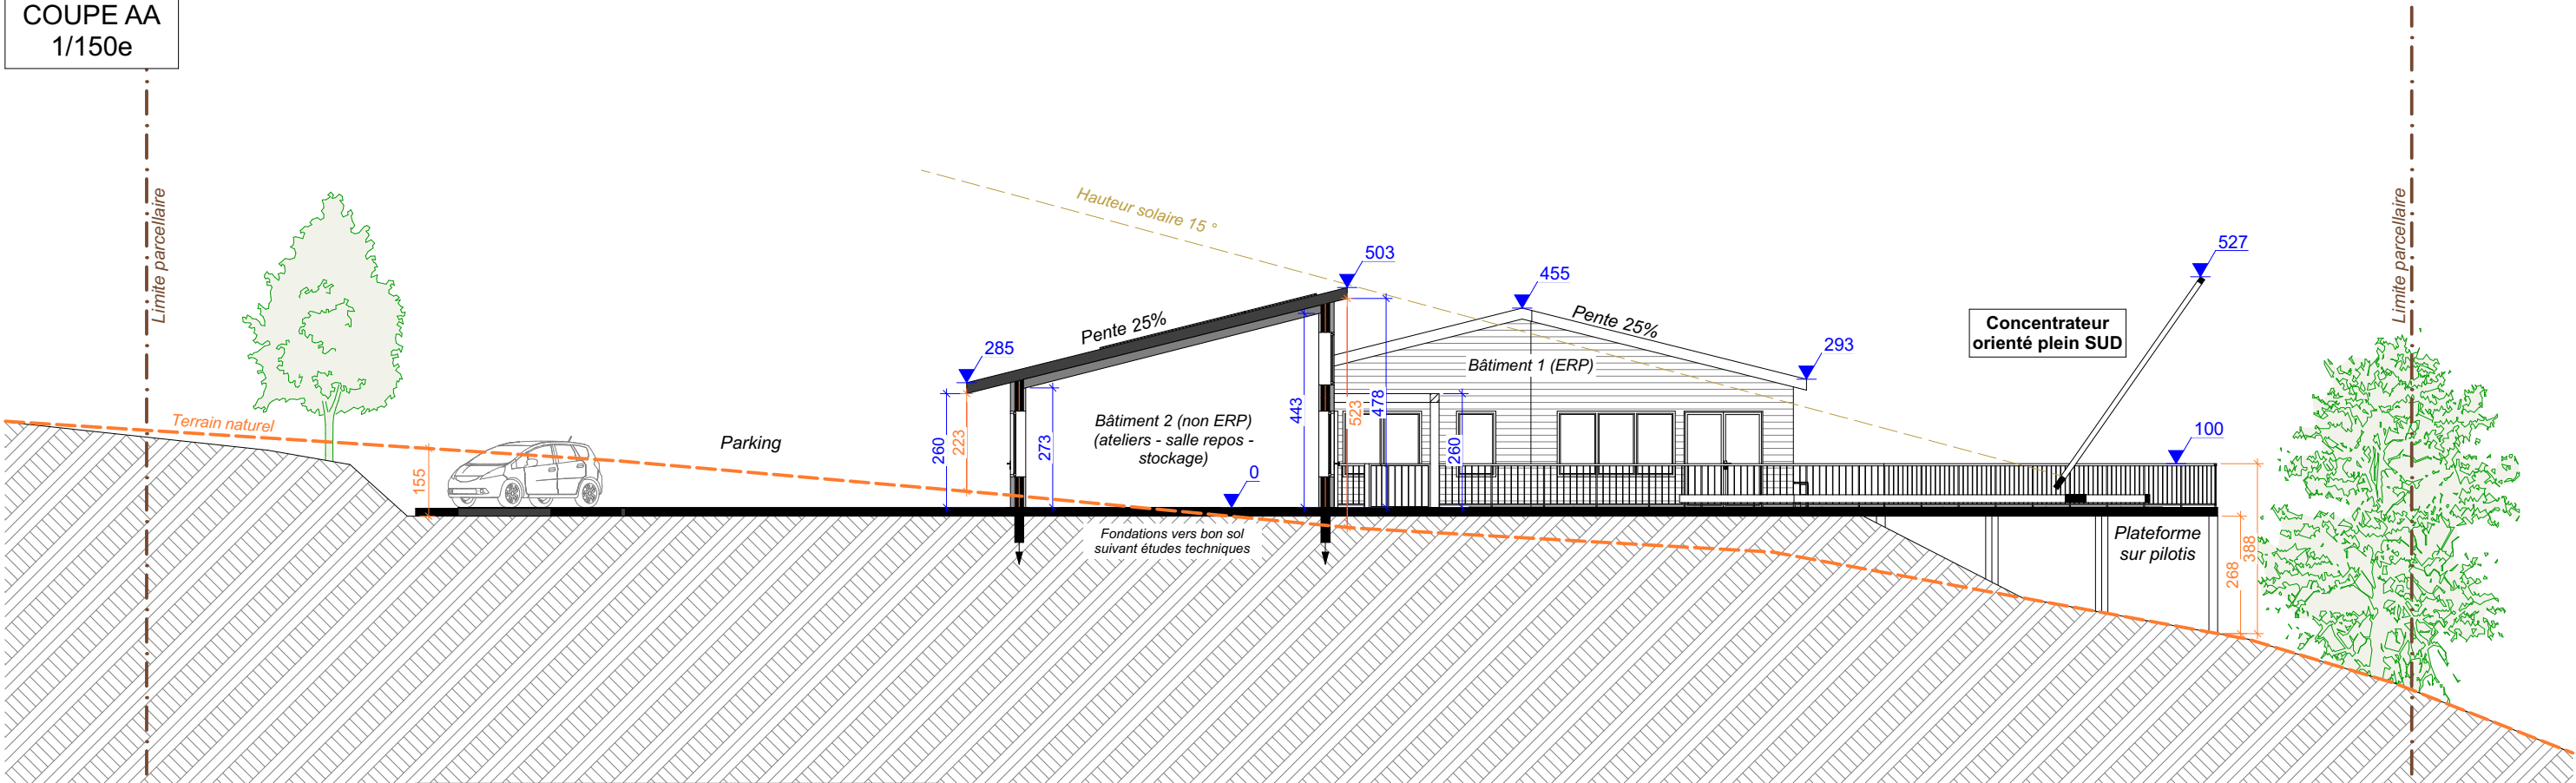


COUPE BB
1/300e

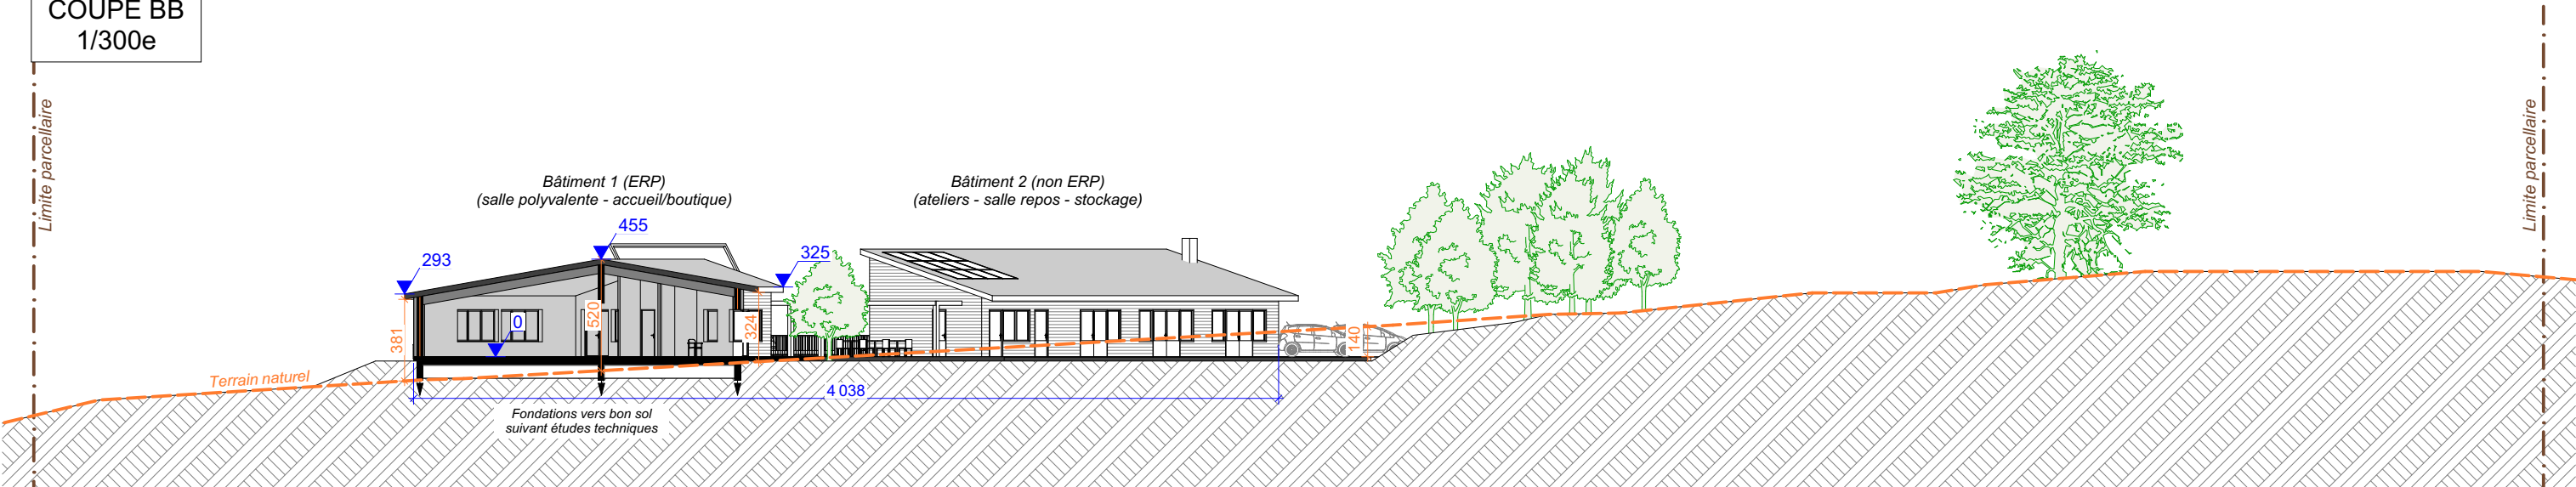


Façade SUD

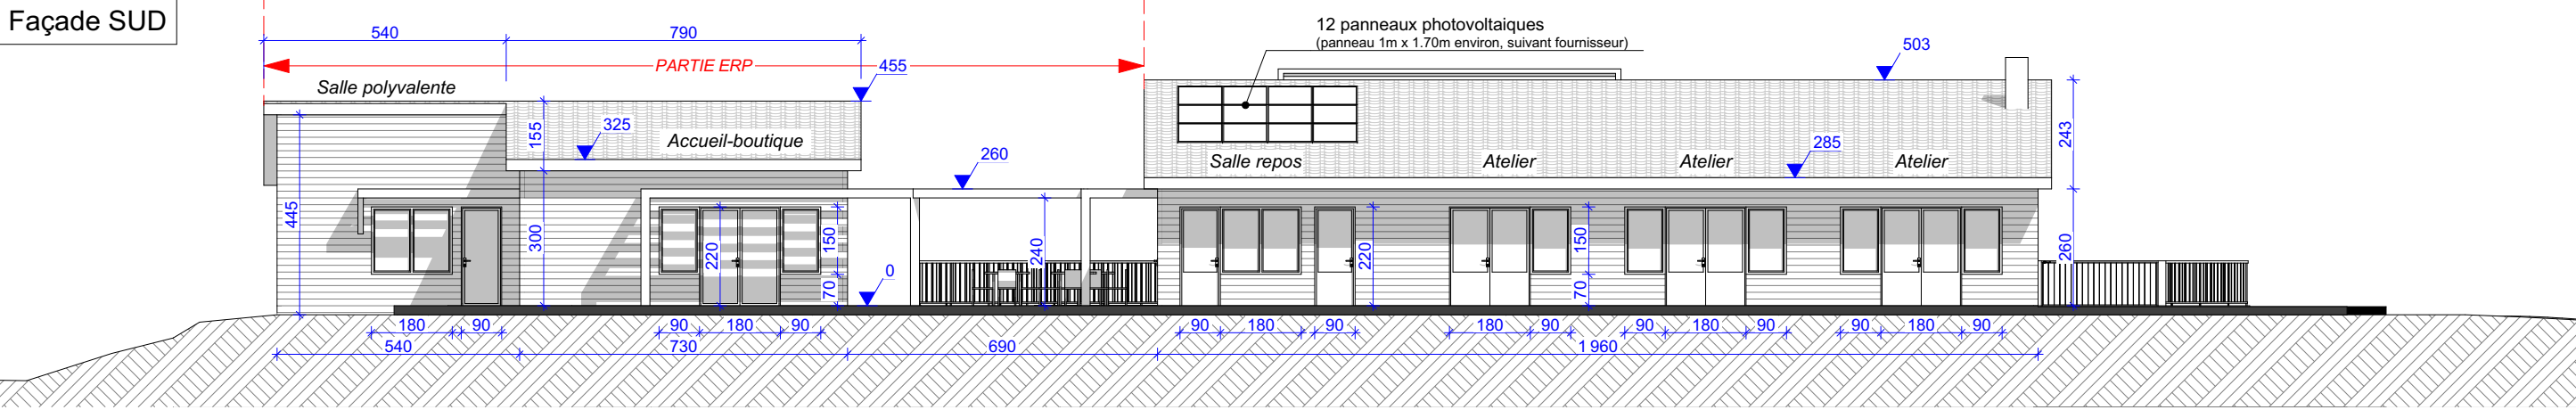


Façade NORD

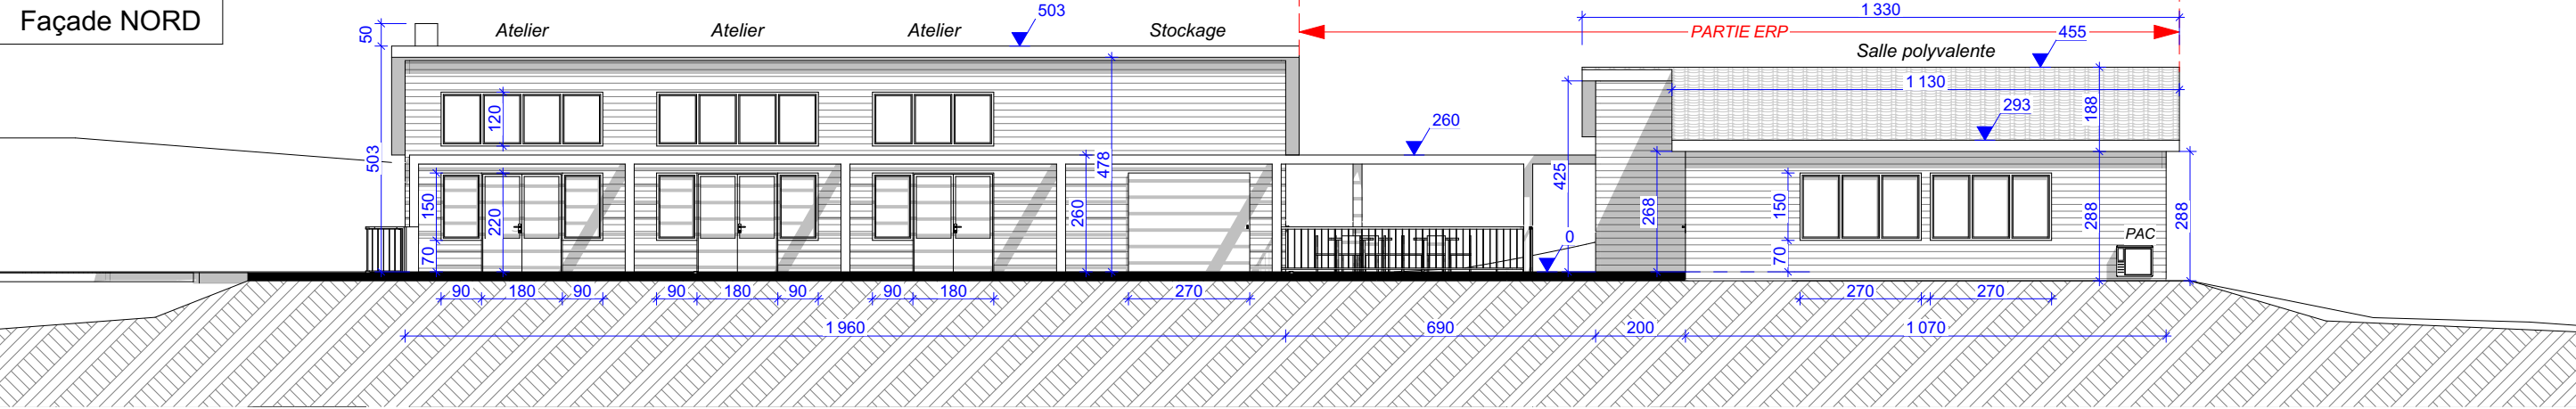


Façade EST

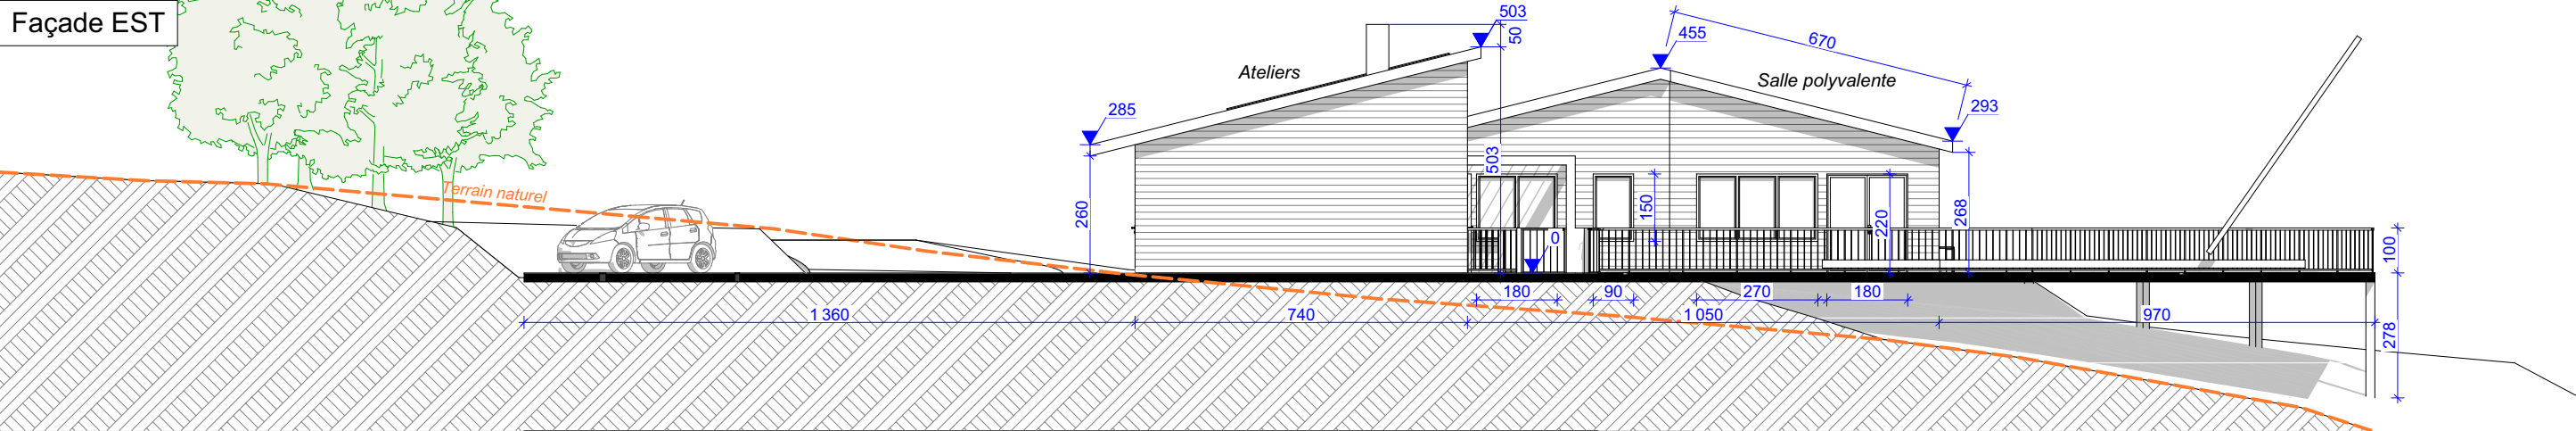

Façade OUEST

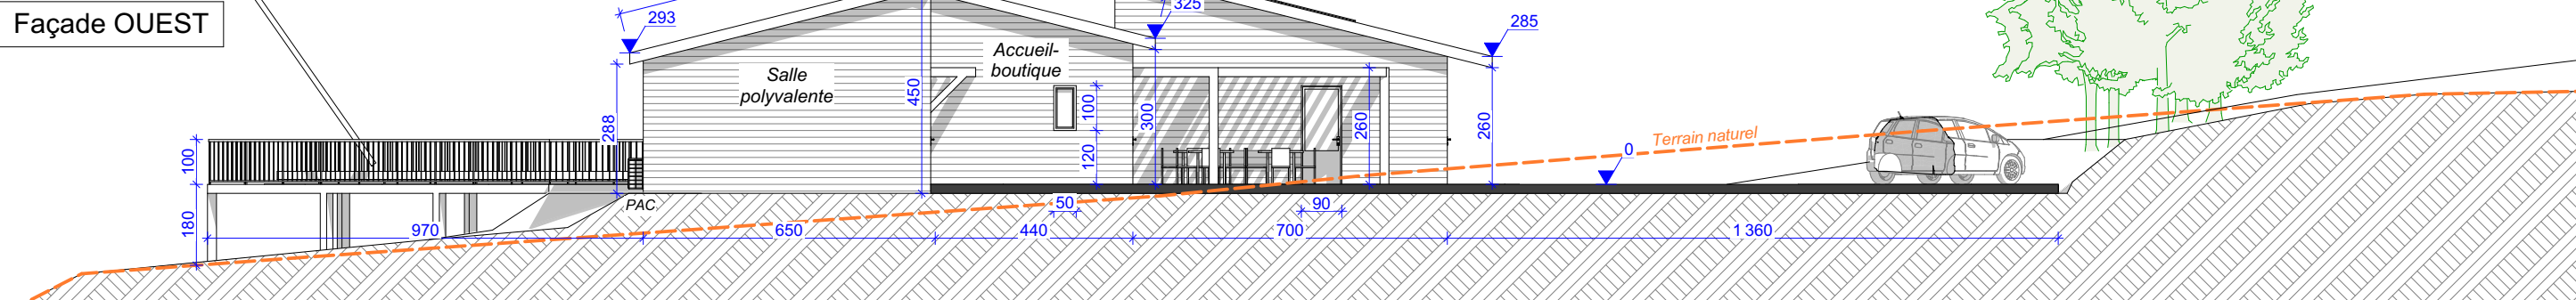

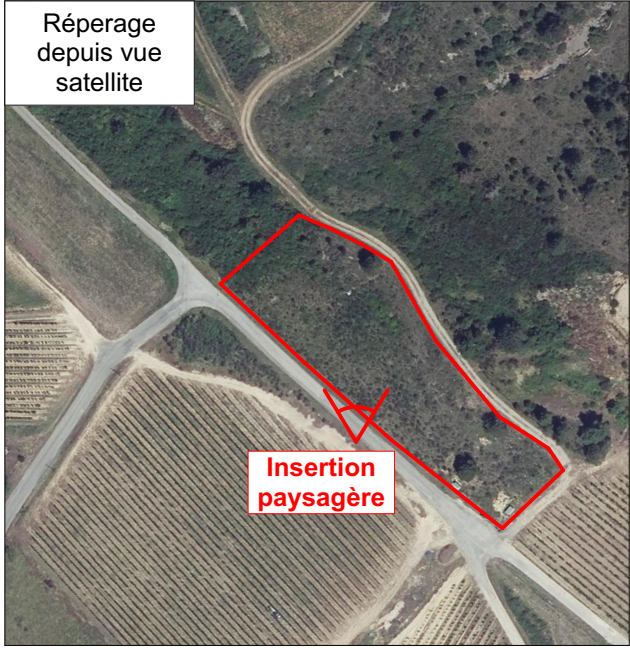

Vue maquette 01



Vue maquette 02

